

# LATVIJAS REPUBLIKA

## ZEMES ROBEŽU PLĀNS

### Zemes vienības kadastra apzīmējums: 7090 011 0133


Plāns izgatavots pamatojoties uz zemes ierīcības projektu, kas apstiprināts ar Madonas novada pašvaldības Madonas novada būvvaldes 2024. gada 6. novembra sēdes lēmumu Nr. 223 (protokols Nr. 18, 7.p.) "Par zemes ierīcības projekta apstiprināšanu un nekustamā īpašuma lietošanas mērķu noteikšanu jaunveidojamām zemes vienībām nekustamajā īpašumā "Strupīši", Sarkaņu pagastā, Madonas novadā".

Zemes vienība izveidota, sadalot zemes vienību ar kadastra apzīmējumu 7090 011 0026.

Robežas noteiktas 2024. gada 6. novembrī

Plāna mērogs 1: 5000

Zemes vienības platība 27.63 ha.

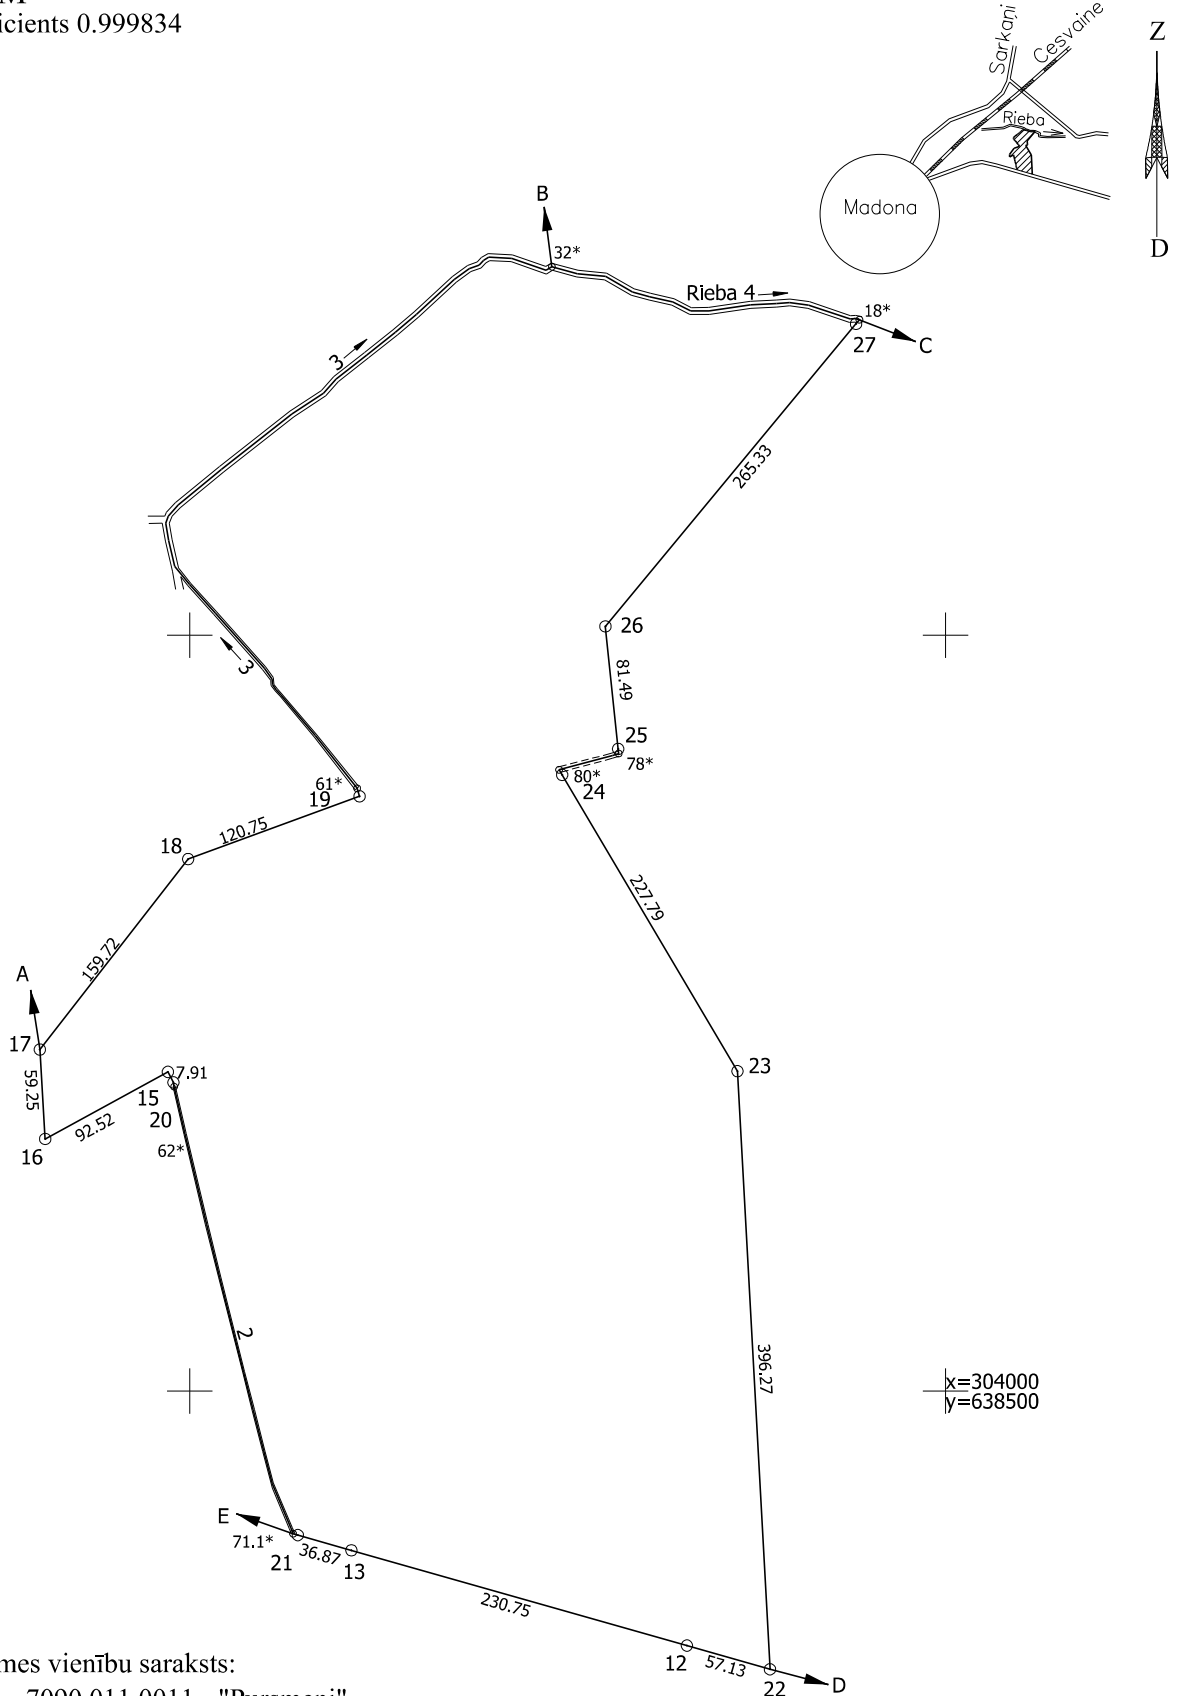

Robežojošo zemes vienību saraksts:

- No A līdz B 7090 011 0011 - "Pursmeni"
- No B līdz C 7090 011 0008 - "Lejas Svinci"
- No C līdz D 7090 011 0132 - "Strupīši"
- No D līdz E 7086 005 0089
- No E līdz A 7090 011 0051

Zemes vienības platība 27.63 ha.

Zemes robežu plāns	7090 011 0133	Plāna mērogs 1: 5000	2. lapa no 2
Mērnieks Edvīns Kalējs sertifikāta Nr. AB0154	Plāns sagatavots atbilstoši Ministru kabineta 2011. gada 27. decembra noteikumiem Nr. 1019 "Zemes kadastrālās uzmērīšanas noteikumi"		